


ПЛАН ЗЕМЕЛЬНОГОТКА
 по адресу: ул. Краснозвездная
наименование ул. (просп., бу)
 домовл. (вл.) 9 М
нужное подчеркнуть
 корпус строение(соор.)
нужное подчеркнуть
 квартал № 1687 Юго-Восточный район Москвы

Автозаводское
 территориальное бюро
 технической инвентаризации
 города Москвы

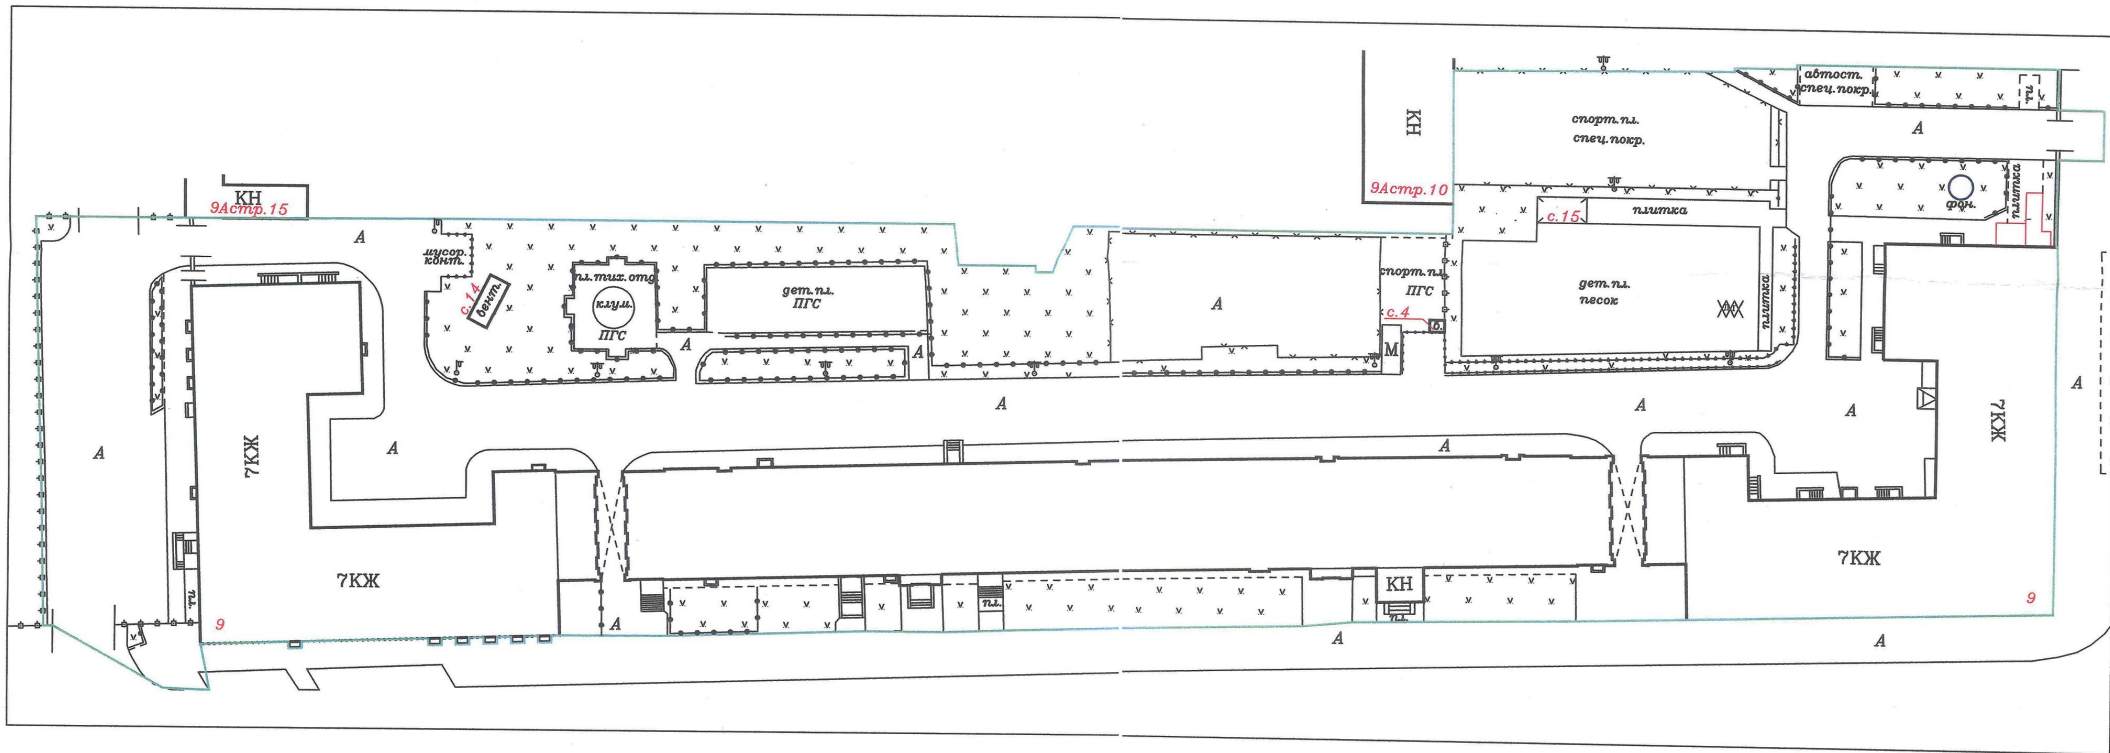

Разрешение на возведение
 строен. № _____
 пристр. к д.9
 Территориальному бюро
 технической инвентаризации
 не предъявлено
 " 05 " 12 2012 г.
 Исполнитель Владимирова О.С.
 Проверил Корова С.Н.

ПЛАН ЗЕМЕЛЬНОГО УЧАСТКА СОСТАВЛЕН ПО СОСТОЯНИЮ НА
 " 05 " 12 2012 г.
 План снял Владимирова О.С.
 Проверил Корова С.Н.
 Руководитель производственной группы
 Автозаводского ТБТИ
 Корова С.Н.

Масштаб 1:500